
## Bebauungsplan "Sondergebiet Tierklinik" - Entwurf Ortsgemeinde Großmaischeid

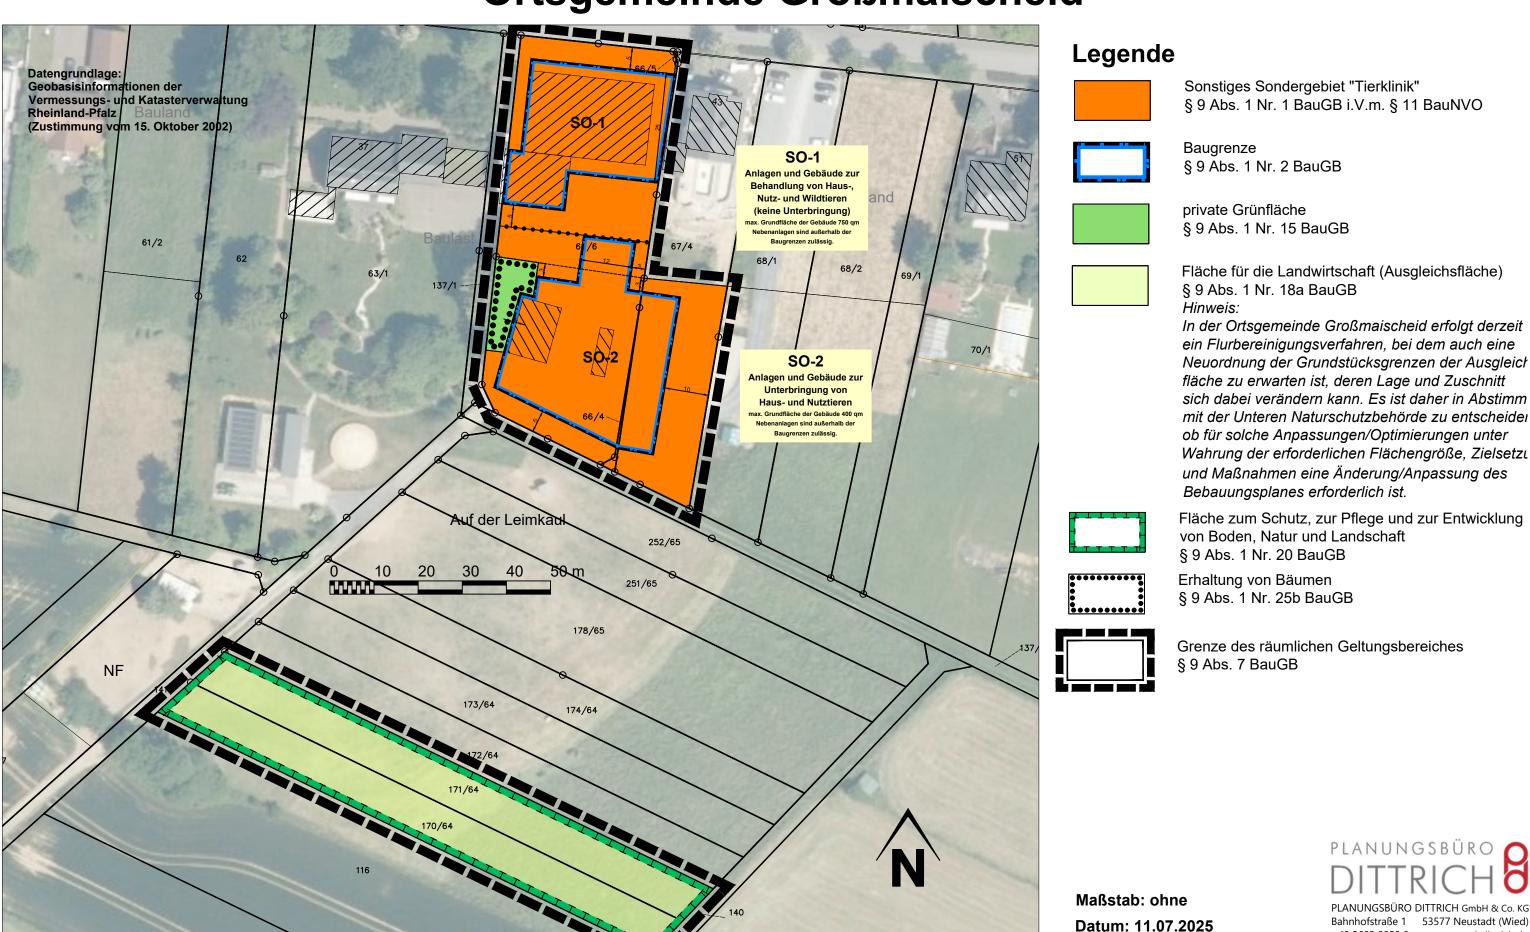

PLANUNGSBÜRO DITTRICH GmbH & Co. KG Bahnhofstraße 1 53577 Neustadt (Wied) +49 2683 9850 0 www.pd-dittrich.de

Die gesetzlichen Pflichtangaben finden Sie unter: www.pd-dittrich.de/pflichtangaben

Projekt - Nr.: 484-24