


ZEICHENERKLÄRUNG

- V VERKEHRS- UND WIRTSCHAFTSWEGE**
- VA2 Bundes- Landes- Kreisstraße
 - VA3 Gemeindestraße
 - VB1 Wirtschaftsweg, befestigt
 - VB2 Wirtschaftsweg, unbefestigt
 - VB5 Fußweg
- W KLEINSTRUKTUREN DER FREIEN LANDSCHAFT**
- WAO Kleinstrukturen
 - WBO Scheune, Schuppen
- SONSTIGE DARSTELLUNGEN**
- Plangebietsgrenze
- SCHUTZGEGENSTÄNDE / BESONDERHEITEN**
- § 30 BNatSchG – Biotope : -
 - Schutzgebiete : -
 - Prioritätsraum VBS : -
 - Biotoptypkartierung : -

Grundlage: Biotoptypenkartierung nach Biotoptypenschlüssel RLP (Conze/Cordes)

ÜBERSICHT

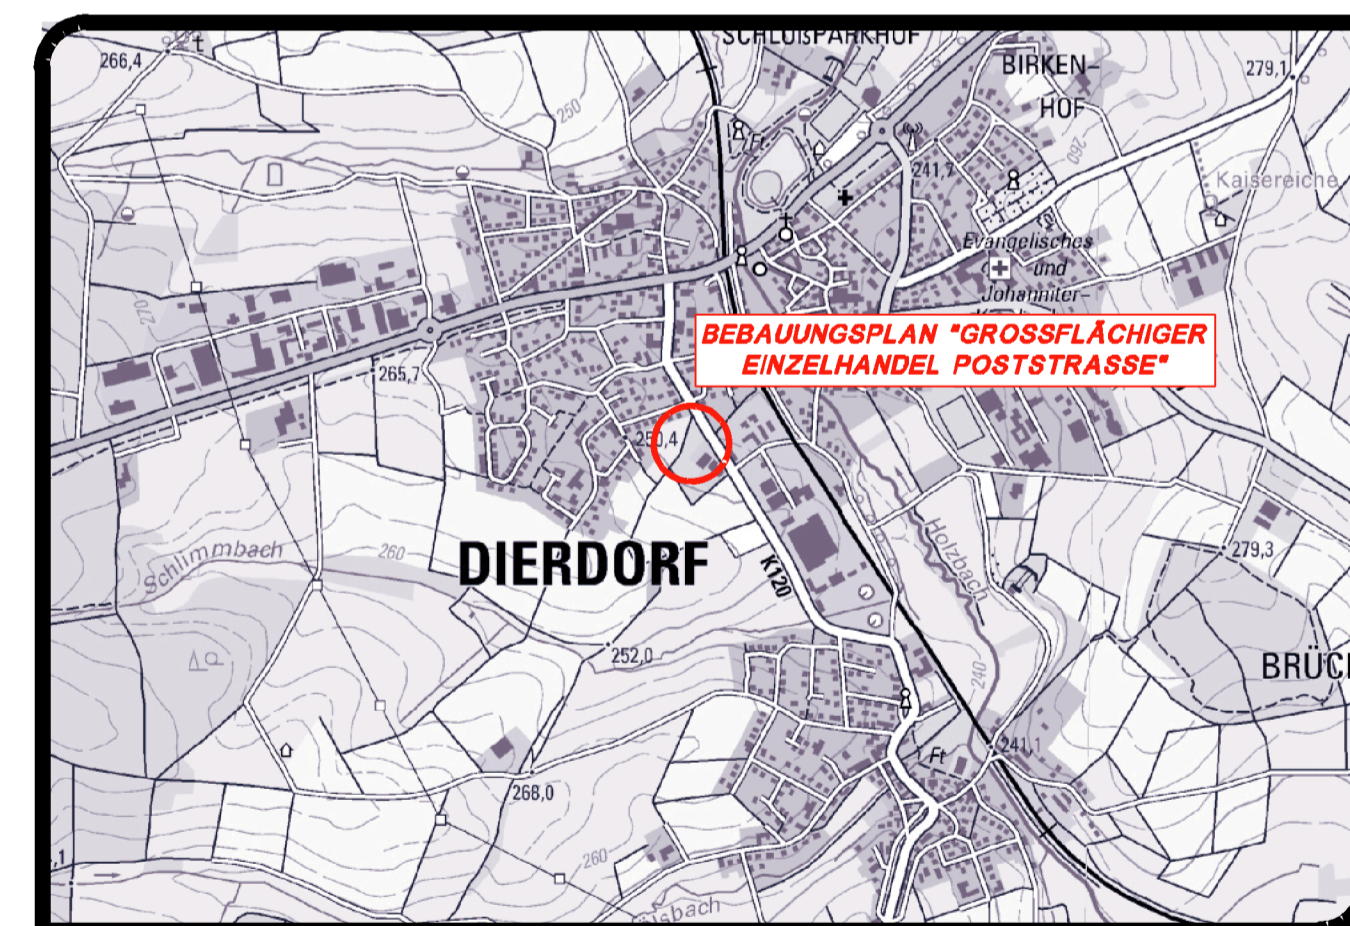

ZEICHENERKLÄRUNG

- B KLEINGEHÖLZE**
- BA0 Feldgehölz
 - BB2 Einzelstrauch
 - BDO Hecke
 - BF1 Baumreihe
 - BF3 Einzelbaum
 - BF4 Obstbaum
 - BJO Siedlungsgehölz
- E GRÜNLAND**
- EA0 Fettwiese
 - EBO Fettweide
 - ECO Nass- und Feuchtgrünland
- F GEWÄSSER**
- FNO Graben

ZEICHENERKLÄRUNG

- H WEITERE ANTHROPOGEN BEDINGTE BIOTOPE**
- HA0 Acker
 - HJ1 Ziergarten
 - HJ2 Nutzgarten
 - HJ7 Weihnachtsbaumkultur
 - HM9 Brachfläche der Grünfläche
 - HN1 Gebäude
 - HT1 Hofplatz mit hohem Versiegelungsgrad
 - HT2 Hofplatz mit geringem Versiegelungsgrad
 - HT3 Lagerplatz, unversiegelt
 - HV3 Parkplatz
 - HWO Siedlungs, Industrie- und Verkehrsbrache
- L ANNUELLENFLUREN, FLÄCHENH. HOCHSTAUDENFLUR**
- LA0 Feuchte Annuelenflur

LANDSCHAFTSPANUNG ZUM BEBAUUNGSPLAN "GROSSFLÄCHIGER EINZELHANDEL POSTSTRASSE"

- BIOTOP- UND NUTZUNGSTYPENPLAN -

STADT DIERDORF
VERBANDSGEMEINDE DIERDORF

MASSSTAB: 1:500 FORMAT: 0,80x0,60=0,36m² PROJ.-NR.: 12 089 DATUM: 02.08.2016

BEARBEITUNG:

KARST INGENIEURE GMBH
STÄDTTEBAU VERKEHRSWESEN LANDSCHAFTSPANUNG



68283 NÖRTERSHAUSEN
AM BREITEN WEG 1
TELEFON 02805/9838-0
TELEFAX 02805/9838-38
info@karst-ingenieure.de
www.karst-ingenieure.de