
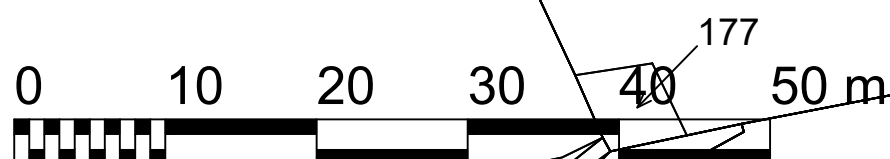



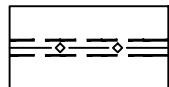


Bebauungsplan "Sondergebiet Pflegezentrum" - Ortsgemeinde Großmaischeid

Verfahren gem. § 13a Abs. 1 Nr. 1 BauGB

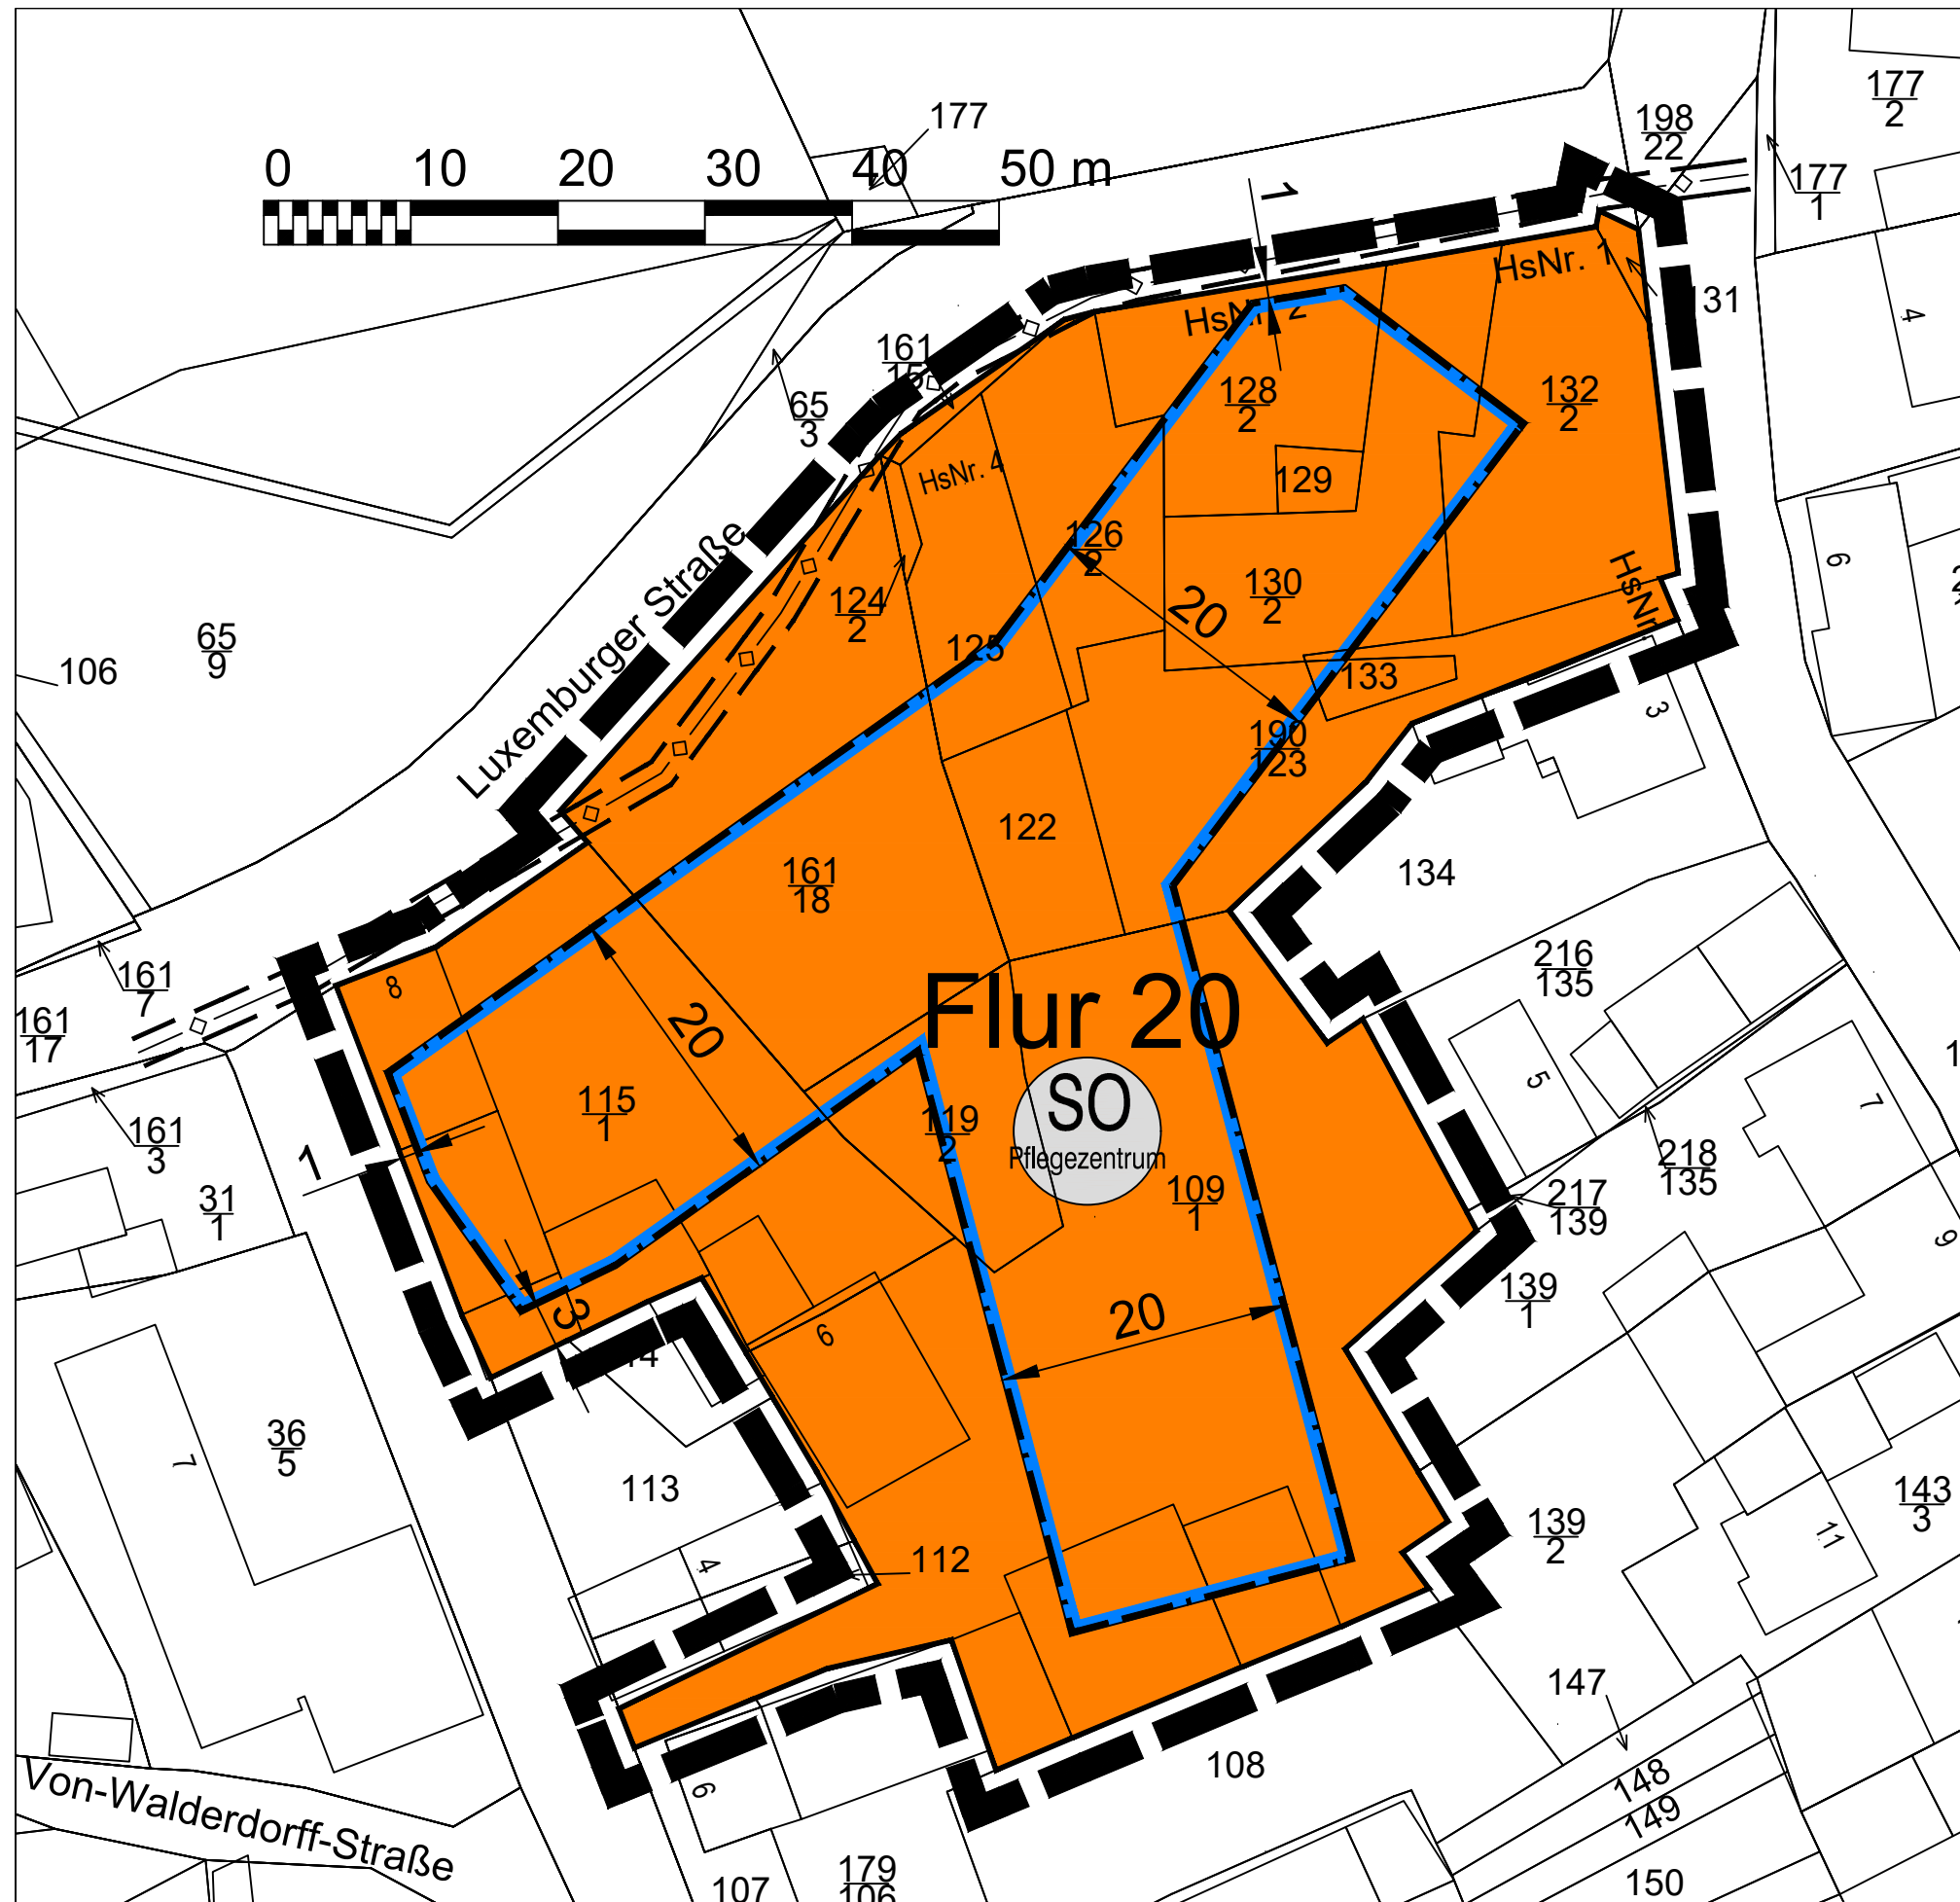

Legende

-  Sonstiges Sondergebiet (SO)
Zweckbestimmung: Pflegezentrum
§ 9 Abs. 1 Nr. 1 BauGB i.V.m. § 11 BauNVO
-  Baugrenzen
§ 9 Abs. 1 Nr. 2 BauGB i.V.m. § 23 Abs. 3 BauNVO
-  Grenze des räumlichen Geltungsbereiches
§ 9 Abs. 7 BauGB
-  unterirdische Leitung mit
Geh-, Fahr- und Leitungsrecht zu Gunsten der
Energienetze Mittelrhein GmbH & Co.KG
§ 9 Abs. 1 Nr. 13 und 21 BauGB


Datengrundlage:
Geobasisinformationen der
Vermessungs- und
Katasterverwaltung
Rheinland-Pfalz (Zustimmung
vom 15. Oktober 2002)



Maßstab: ohne

Datum: 17.11.2021

Projekt - Nr.: 904/20

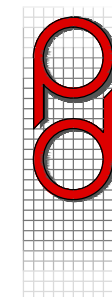

PLANUNGSBÜRO
DITTRICH

Bahnhofstraße 1
53577 Neustadt/Wied

Telefon: 02683/9850-0
Telefax: 02683/9850-99
www.pd-dittrich.de
info@pd-dittrich