



REGELQUERSCHNITT

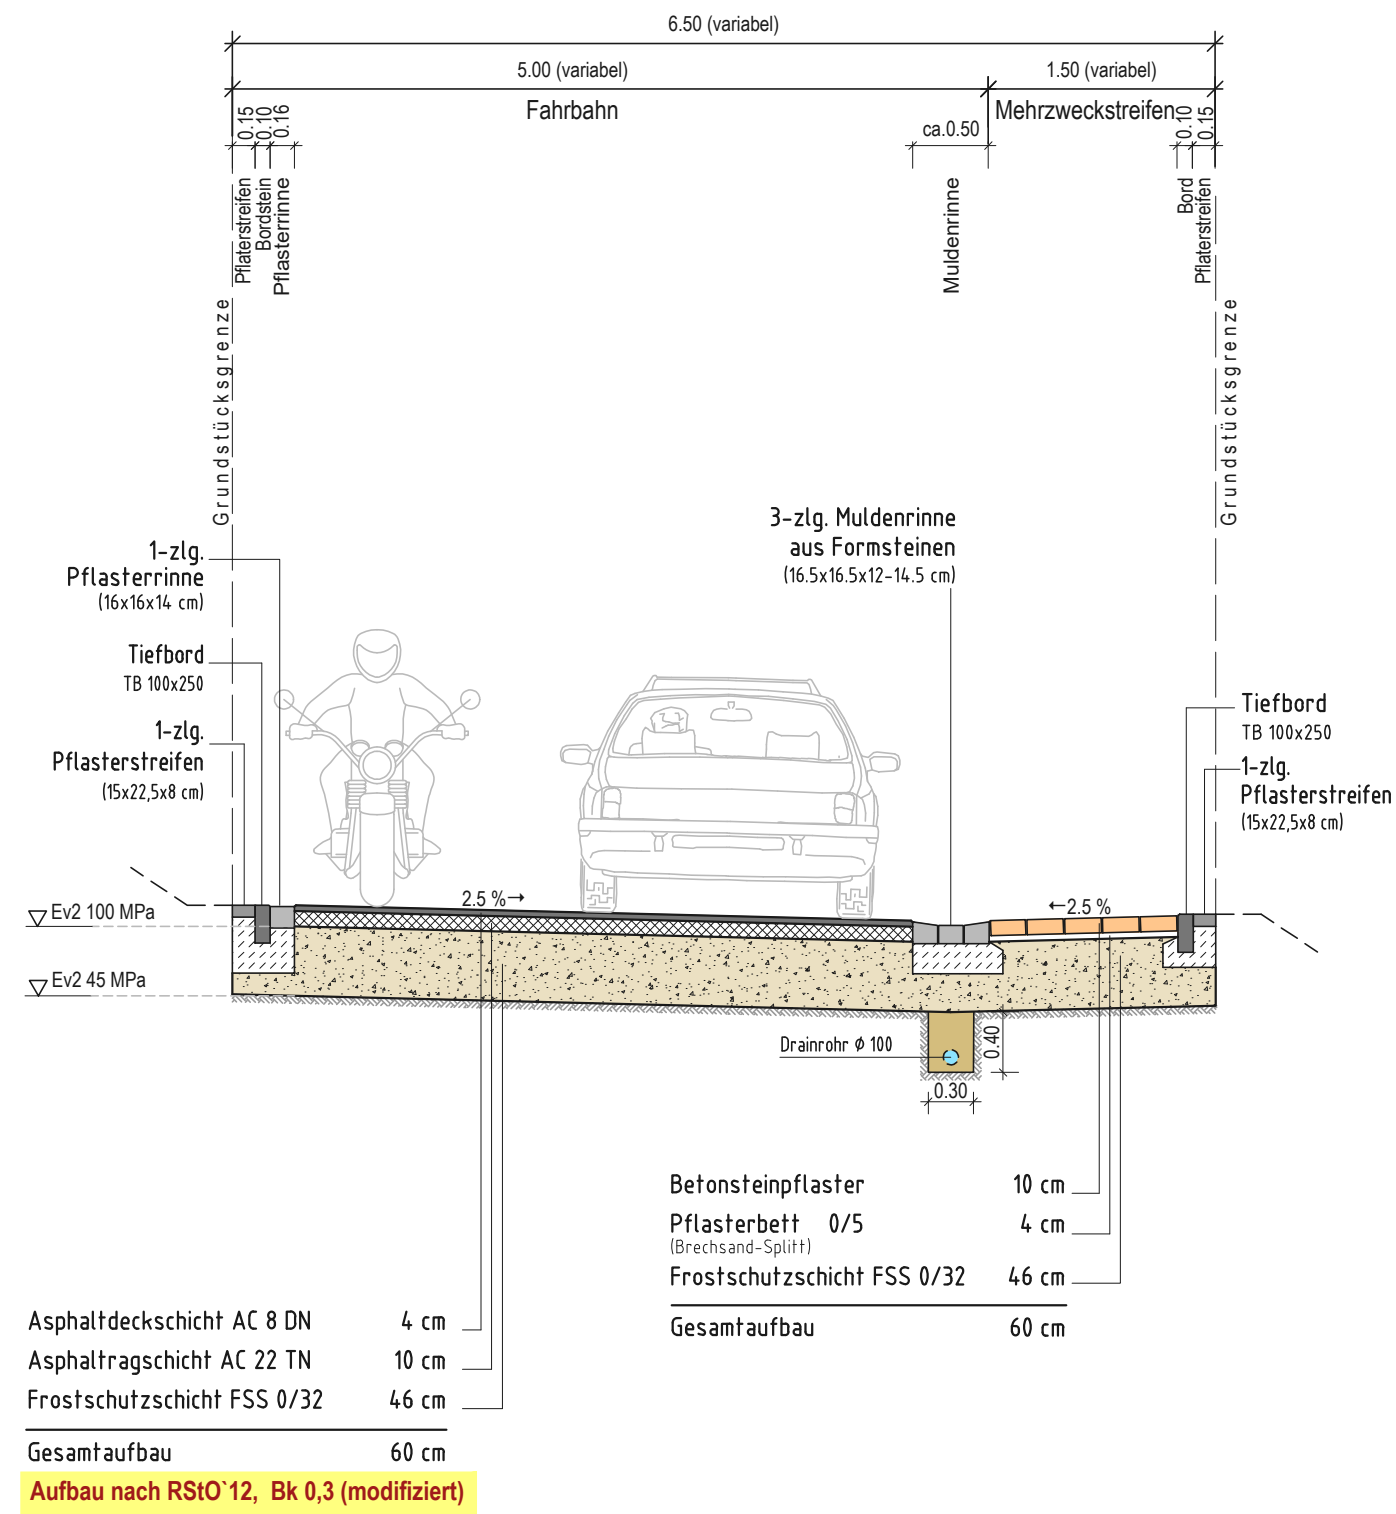


REGELQUERSCHNITT

Bereich Mehrzweckstreifen mit Hochbord

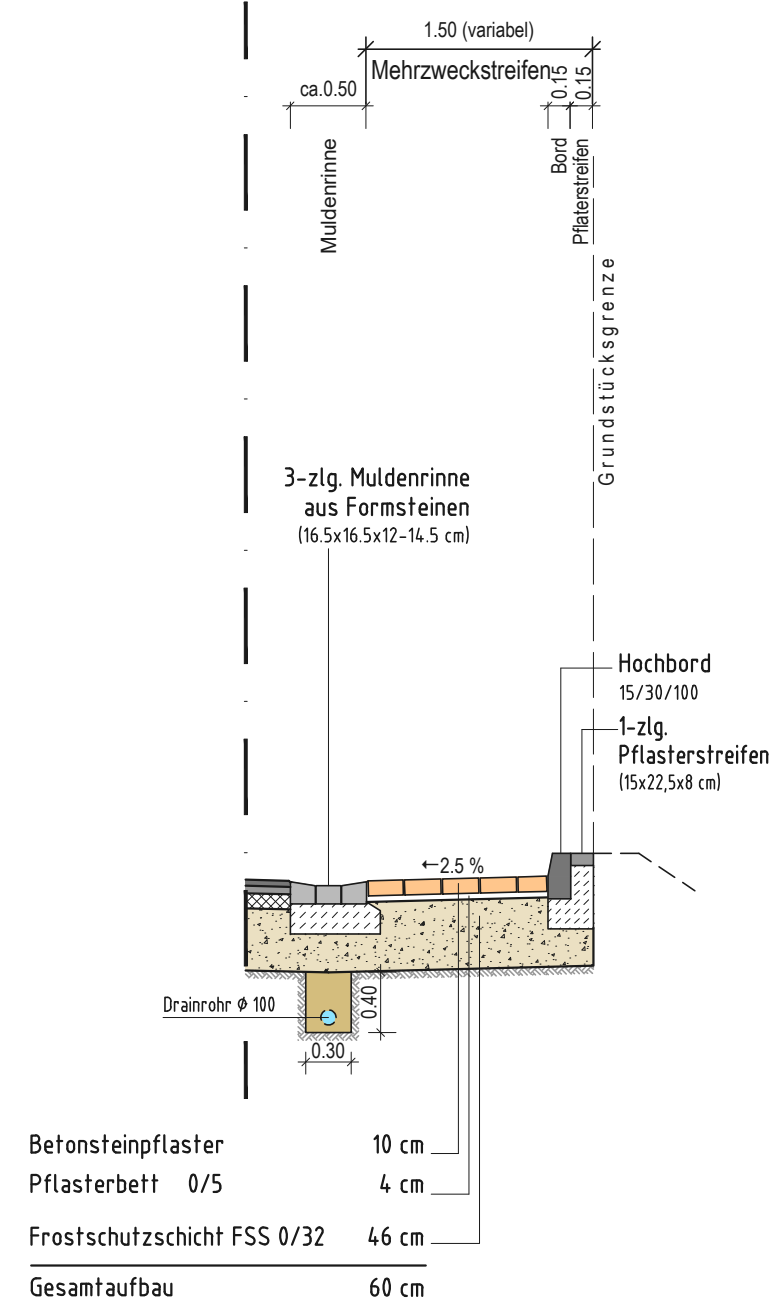


REGELQUERSCHNITT

Fußweg

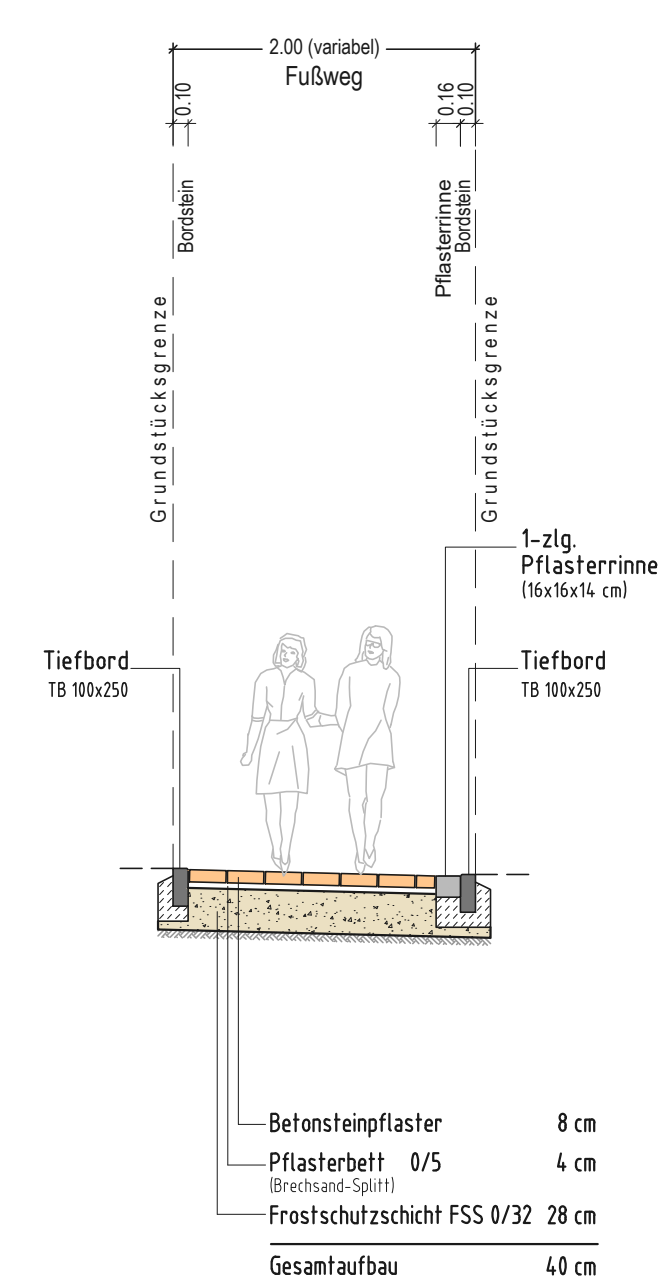


DETAIL - DRAUFSICHT


- Straßenraumaufteilung -

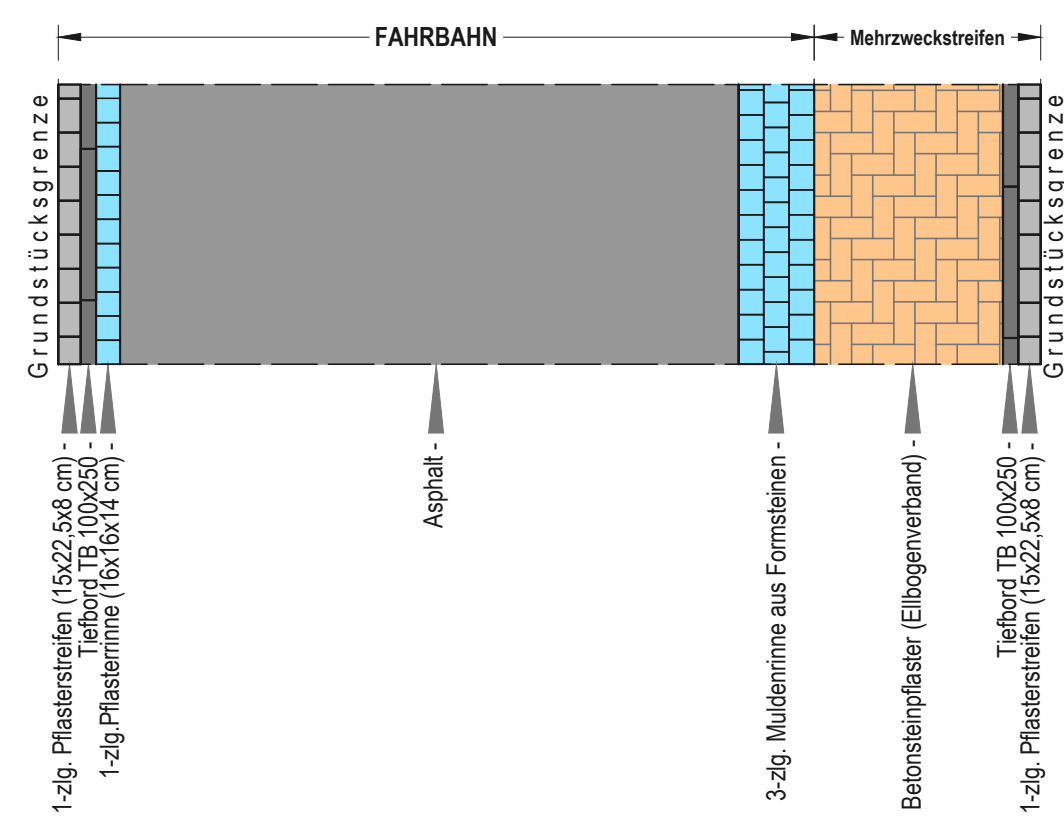

DETAIL - DRAUFSICHT

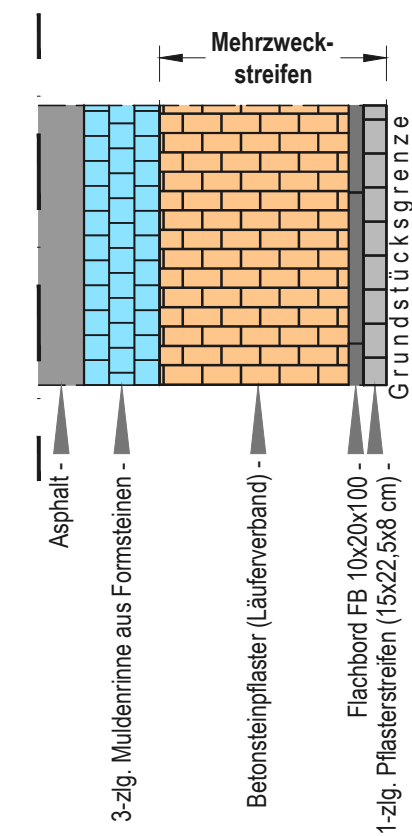

DETAIL - DRAUFSICHT

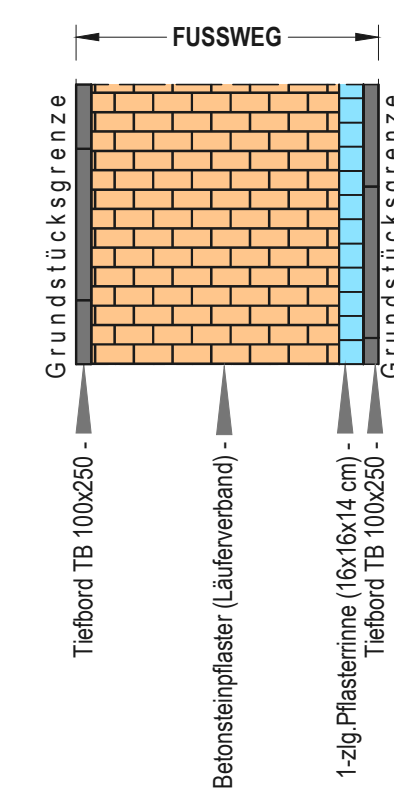

ENTWURFSPLANUNG

Ortsgemeinde Marienhausen

Verbandsgemeinde Dierdorf

Planeo Ingenieure
Gesellschaft für technische Infrastrukturplanung mbH

57627 Hachenburg/Ww
Bachweg 5
www.planeo-ingenieure.de

Telefon 02662/94736-00
Fax 02662/94736-29
E-Mail info@planeo-ingenieure.de



Erschließung Neubaugebiet
"Auf dem Herzenberg"

Regelquerschnitt

Anlage	3
Blatt Nr.	1
Projekt-Nr.	0423.18
bearbeitet	C. Hachenberg
gezeichnet	B. Wolf / S. Zander

Maßstab
1 : 50

Hachenburg, 17. Oktober 2023
Für die Planung:

Marienhausen,
Für die Ortsgemeinde: