


Vorhabenbezogener Bebauungsplan "Larsheck 8 und 10"

(Teilplan B zur 2. Änderung des Bebauungsplanes "In der Larsheck" der Ortsgemeinde Kleinmaischeid)

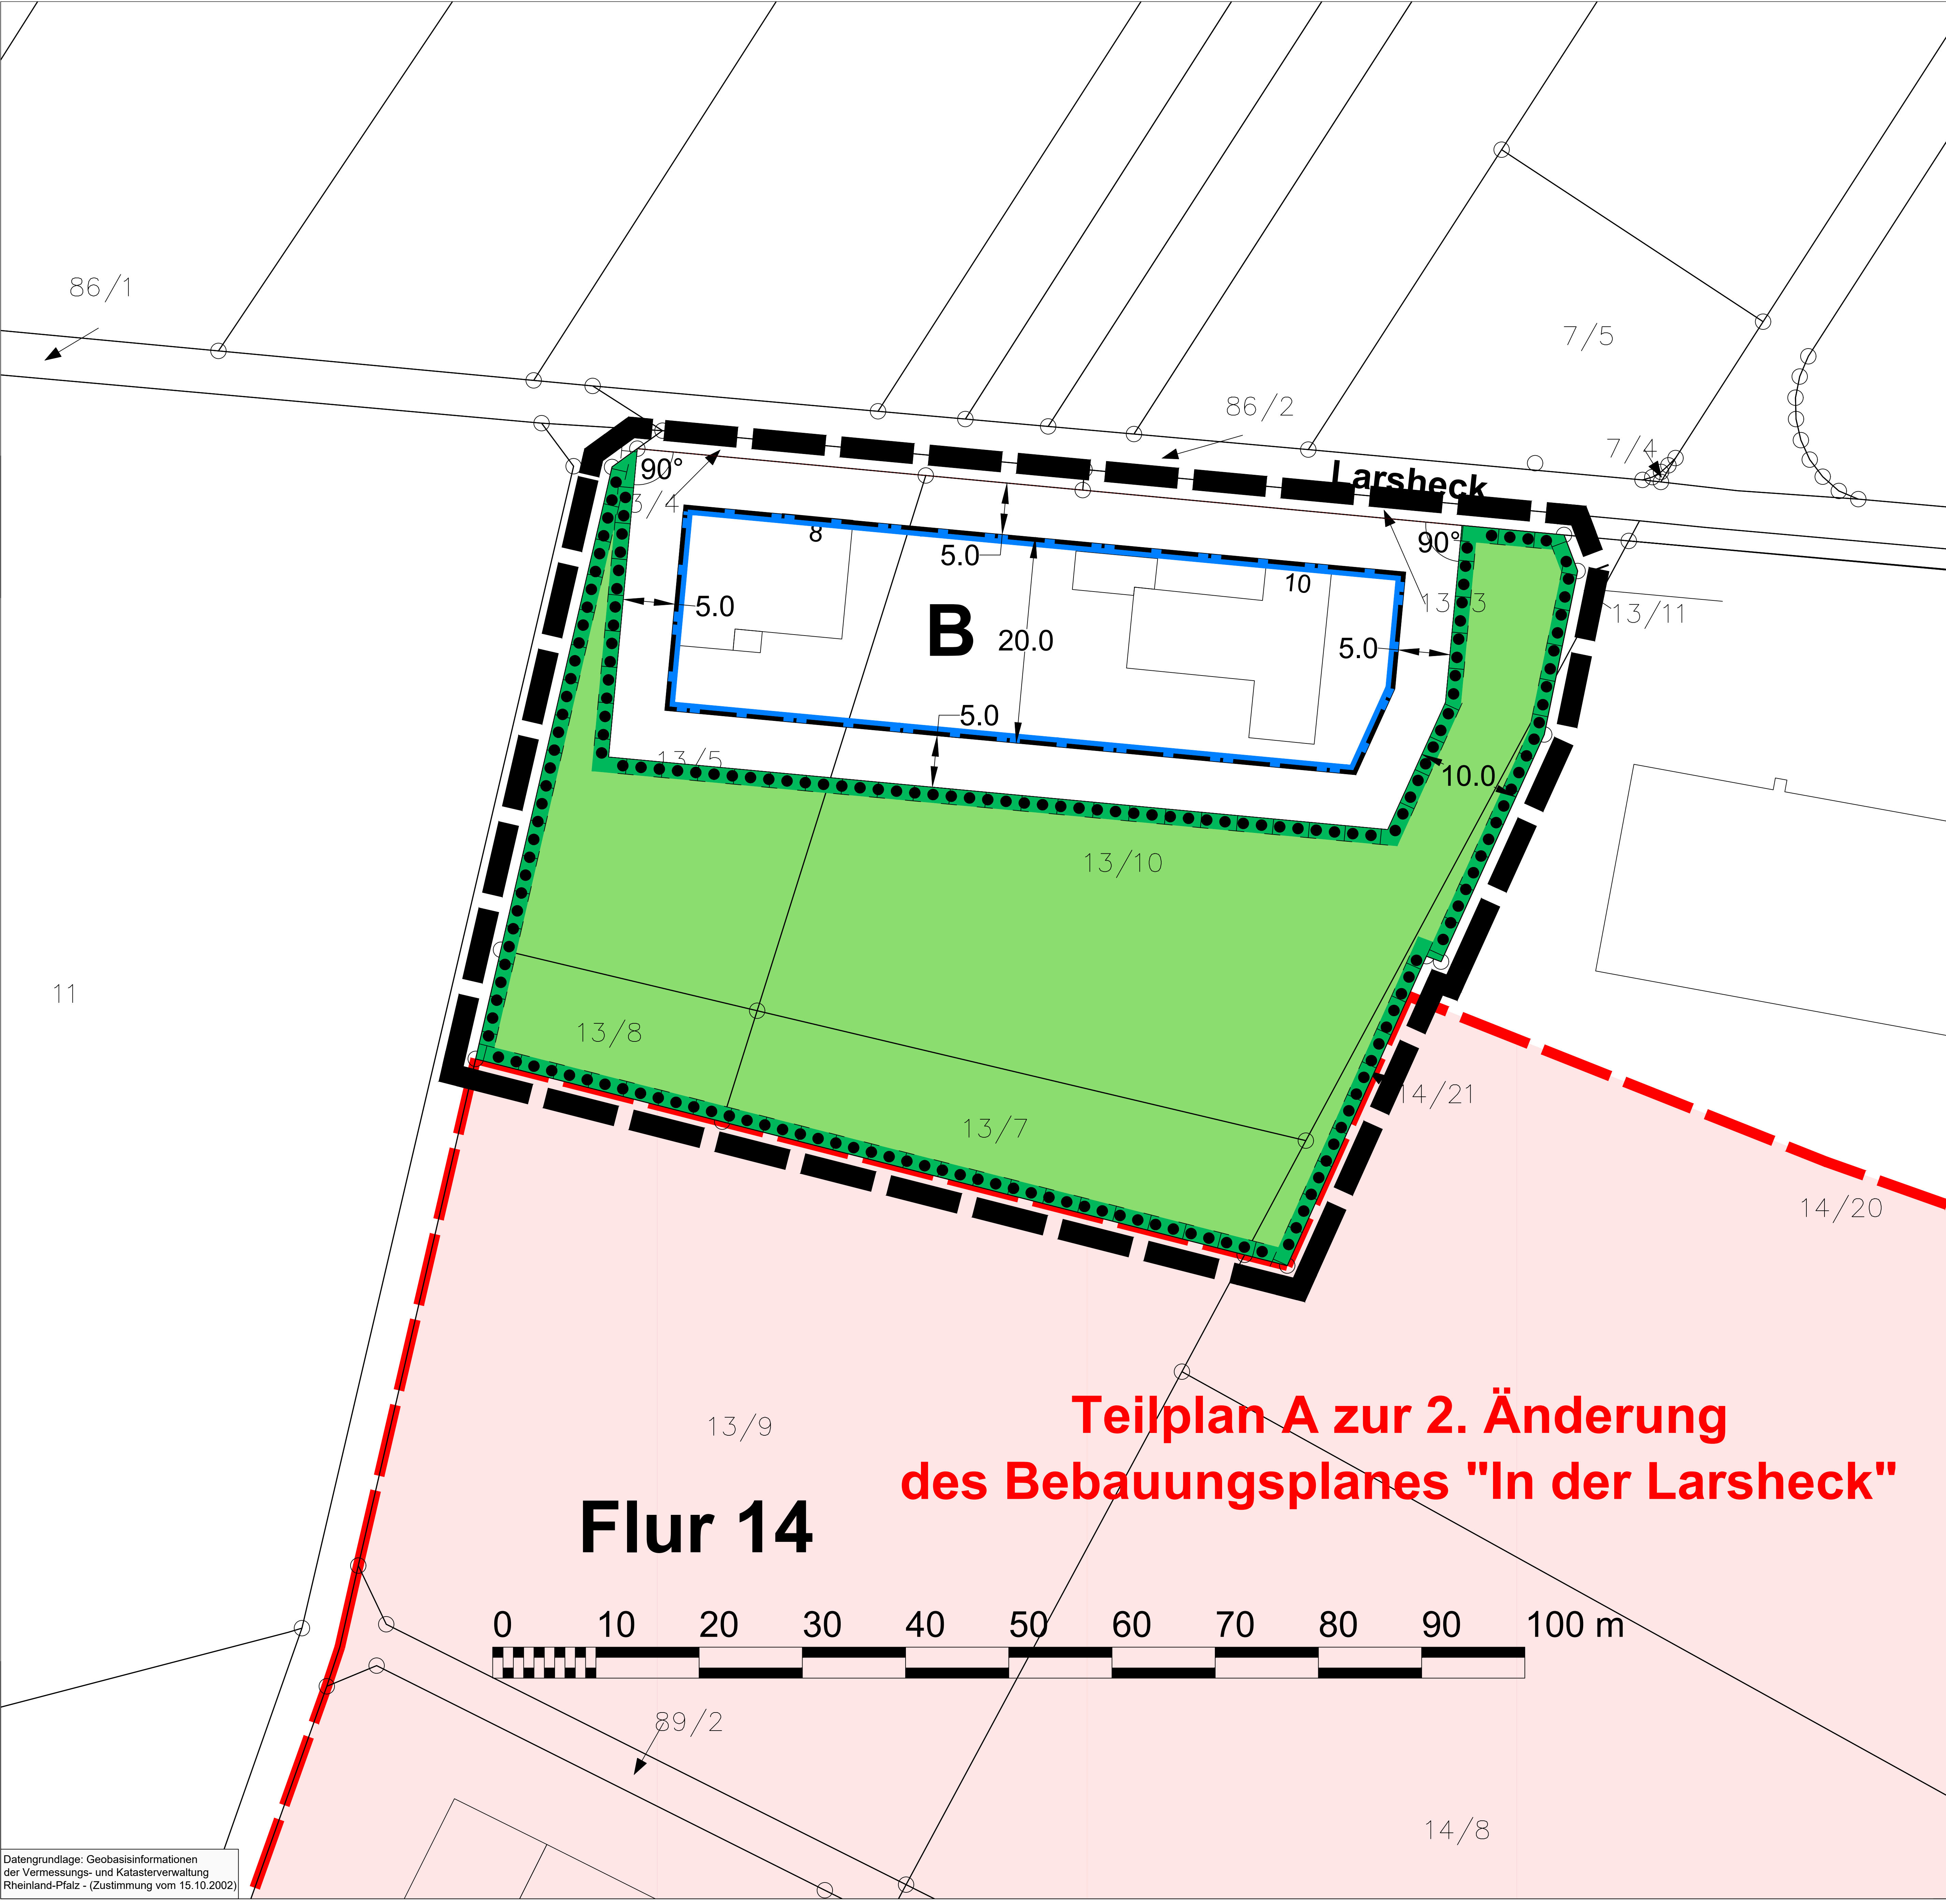

B

Baufläche
(siehe Textliche Festsetzungen)

Baugrenze
§ 9 Abs. 1 Nr. 2 BauGB

private Grünflächen
§ 9 Abs. 1 Nr. 15 BauGB

Flächen zum Schutz, zur Pflege und zur Entwicklung
von Boden, Natur und Landschaft
§ 9 Abs. 1 Nr. 20 BauGB

Flächen zur Erhaltung von Bäumen und Sträuchern
§ 9 Abs. 1 Nr. 25b BauGB

Grenze des räumlichen Geltungsbereiches
§ 9 Abs. 7 BauGB

V32

A

A

1

2

Aufstellung

am: _____
aufgestellt gemäß § 2 (1) BauGB
durch Beschluss der Ortsgemeinde

(Ort, Datum, OrtsbürgermeisterIn)

Beteiligung der Öffentlichkeit

Beteiligung der Öffentlichkeit gemäß § 3 (1) BauGB
durch öffentliche Auslegung

vom: _____
bis: _____
(Ort, Datum, OrtsbürgermeisterIn)

Beteiligung der Behörden

Beteiligung der Behörden gemäß § 4 (1) BauGB mit
Schreiben vom _____

(Ort, Datum, OrtsbürgermeisterIn)

Offenlage

vom: _____
bis: _____
gemäß § 3 (2) BauGB öffentlich ausgelegt

(Ort, Datum, OrtsbürgermeisterIn)

Beteiligung der Behörden

Beteiligung der Behörden gemäß § 4 (2) BauGB mit
Schreiben vom _____

(Ort, Datum, OrtsbürgermeisterIn)

Satzungsbeschluss

am: _____
gemäß § 10 BauGB als Satzung beschlossen.

(Ort, Datum, OrtsbürgermeisterIn)

Ausfertigung

Der Bebauungsplan, bestehend aus dieser
Planzeichnung und den Textlichen Festsetzungen,
wird hiermit ausfertigt.
Eine Begründung ist als Anlage beigelegt.

(Ort, Datum, OrtsbürgermeisterIn)

Bekanntmachung

am: _____
gemäß § 10 (3) BauGB durch ortsübliche
Bekanntmachung in Kraft gesetzt

(Ort, Datum, OrtsbürgermeisterIn)

PLANUNGSBÜRO
DITTRICH

PLANUNGSBÜRO DITTRICH GmbH & Co. KG
Bahnhofstraße 1 53577 Neustadt (Wied)
+49 2683 9850 0 www.pd-dittrich.de

Projekt

Bebauungsplan
Vorhabenbezogener Bebauungsplan
"Larsheck 8 und 10"
Verfahren nach § 13a BauGB

Nr.: 678-25

Auftraggeber

Ortsgemeinde Kleinmaischeid
über Verbandsgemeinde Dierdorf
Poststraße 5
56269 Dierdorf

Plan - Nr.: 1

Planungsphase

Entwurf / Offenlage
gemäß § 3 Abs. 2 und § 4 Abs. 2 BauGB

Index:

Planinhalt

Planurkunde
gleichzeitig Vorhaben- und Erschließungsplan

Maßstab: 1:250

Blattgröße:
DIN A0

Bearbeitet:
Pott

Gezeichnet:
Pott

Datum: 23.10.2025

Ortsgemeinde Kleinmaischeid
Verbandsgemeinde Dierdorf

N

Datengrundlage: Geobasisinformationen
der Vermessungs- und Katasterverwaltung
Rheinland-Pfalz - (Zustimmung vom 15.10.2002)