



Dipl. Geol. Jürgen Breker
Taubengasse 143
53840 Troisdorf
Tel: 0171 - 544 3435

Projekt: BV Gemeindezentrum MBG-Dierdorf


Auftraggeber: Mennoniten Brüdergemeinde
Wienau

Anlage S4

Datum: 13.11.2020

Bearb.: JB

Bohrpunktkarte

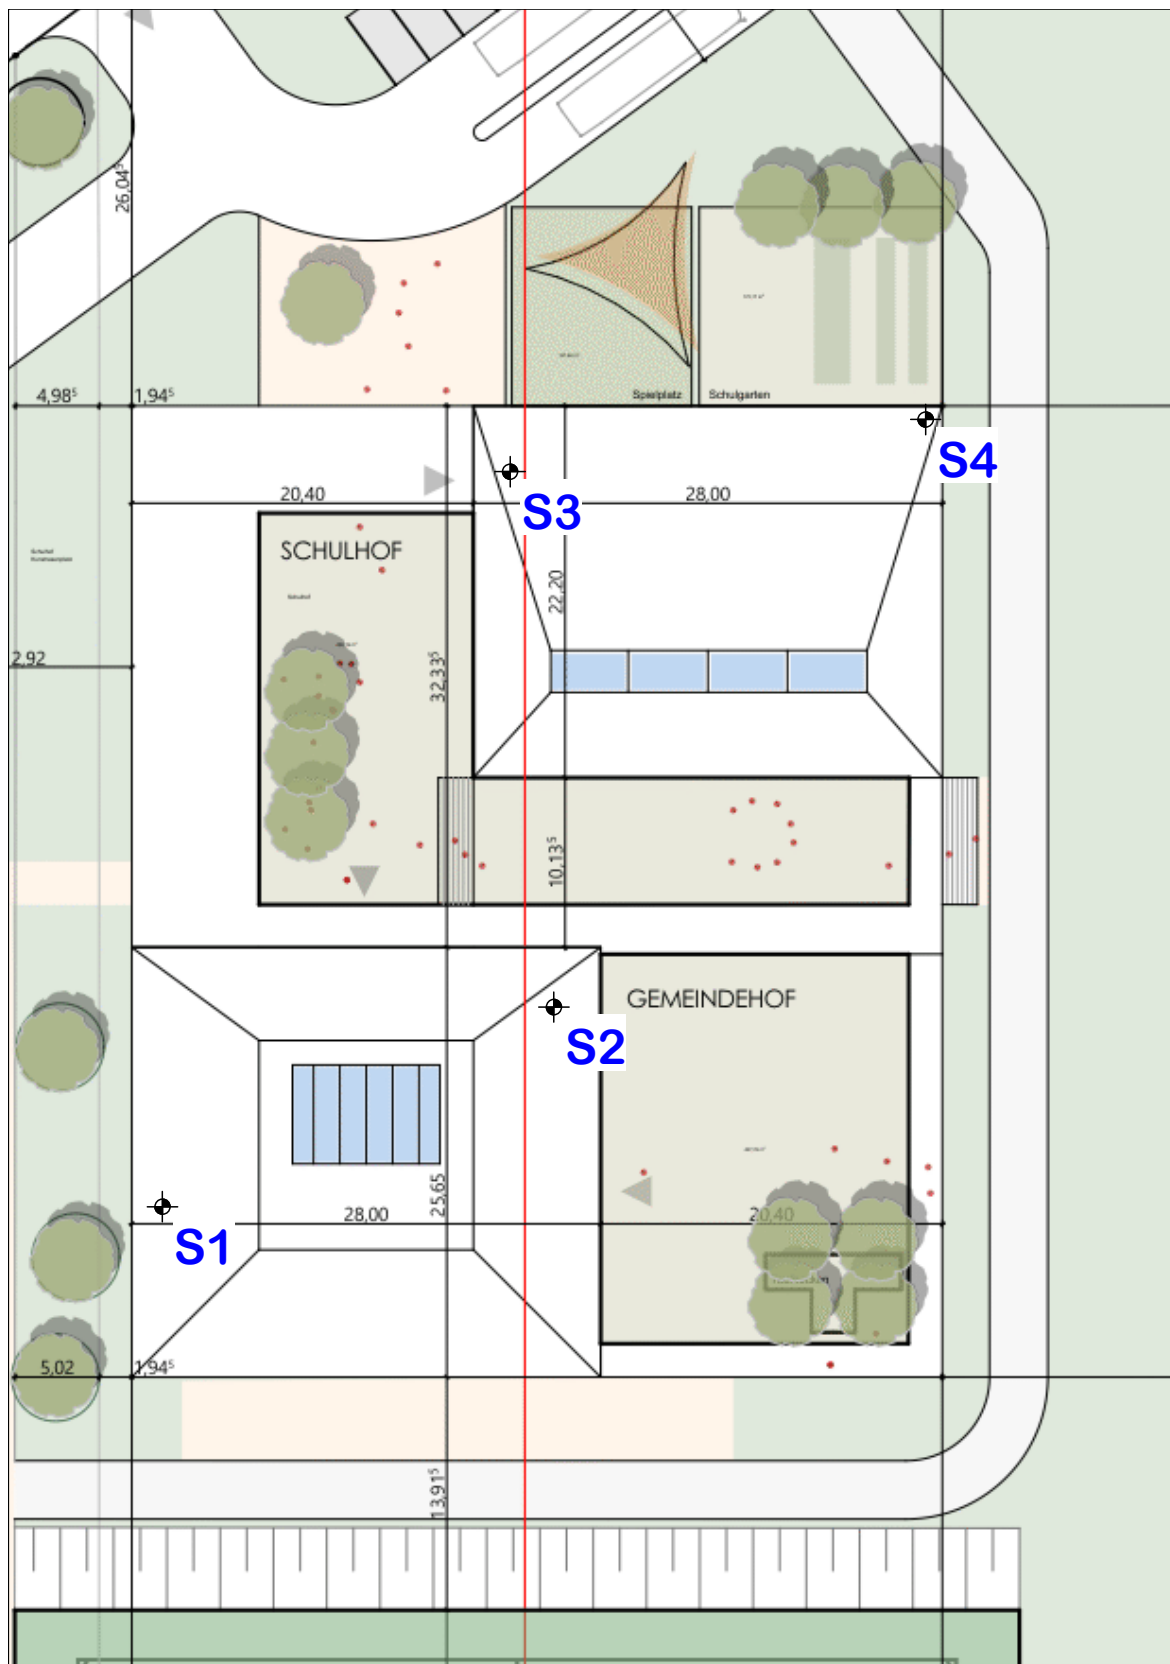



Dipl. Geol. Jürgen Breker
Taubengasse 143
53840 Troisdorf
Tel: 0171 - 544 3435

Projekt: BV Gemeindezentrum MBG-Dierdorf

Auftraggeber: Mennoniten Brüdergemeinde
Wienau


Anlage A02

Datum: 13.11.2020

Bearb.: JB

Zeichnerische Darstellung von Bohrprofilen nach DIN 4023

S1

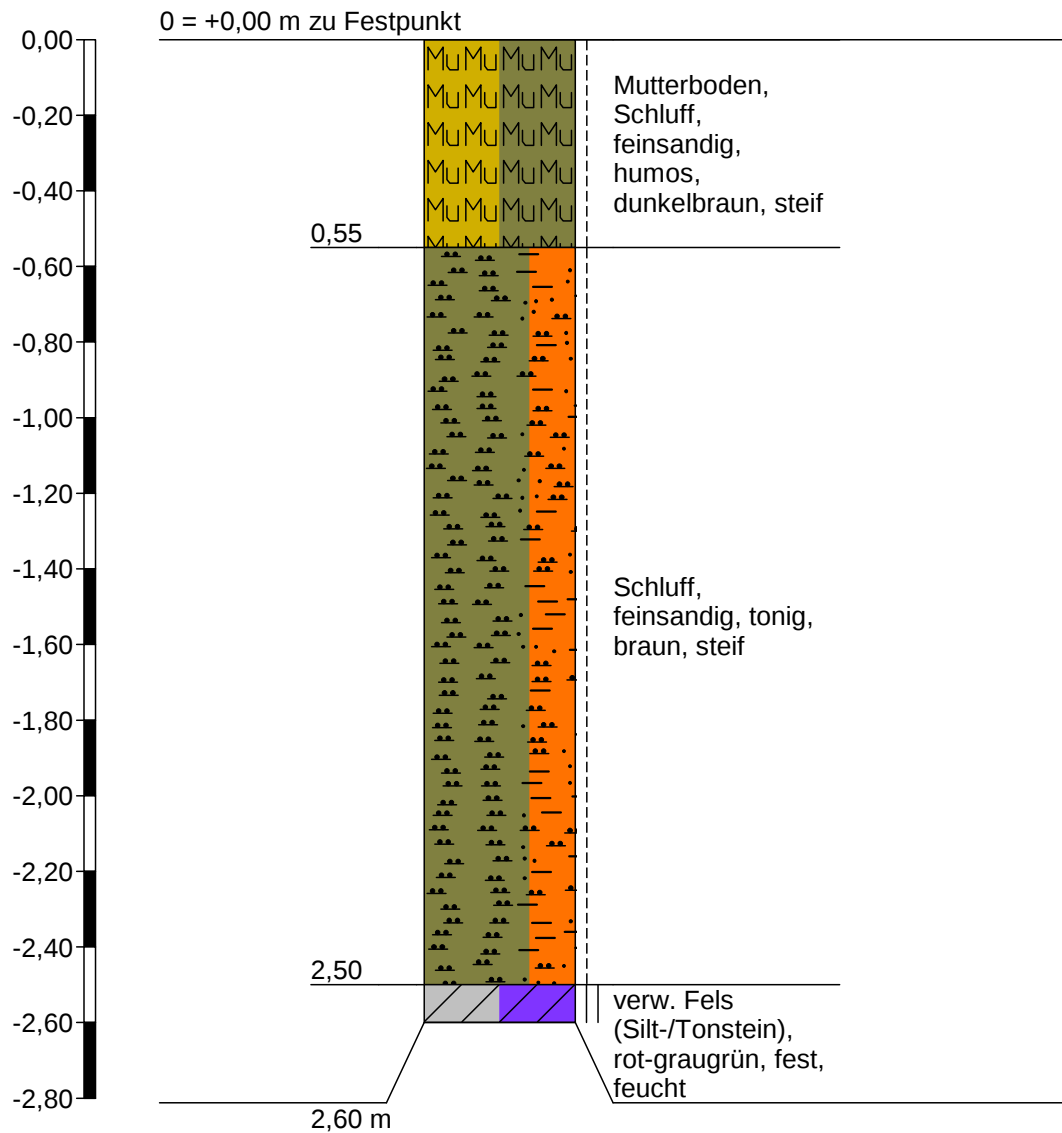

Höhenmaßstab 1:20



Dipl. Geol. Jürgen Breker
Taubengasse 143
53840 Troisdorf
Tel: 0171 - 544 3435

Projekt: BV Gemeindezentrum MBG-Dierdorf

Auftraggeber: Mennoniten Brüdergemeinde
Wienau


Anlage A02

Datum: 13.11.2020

Bearb.: JB

Zeichnerische Darstellung von Bohrprofilen nach DIN 4023

S2

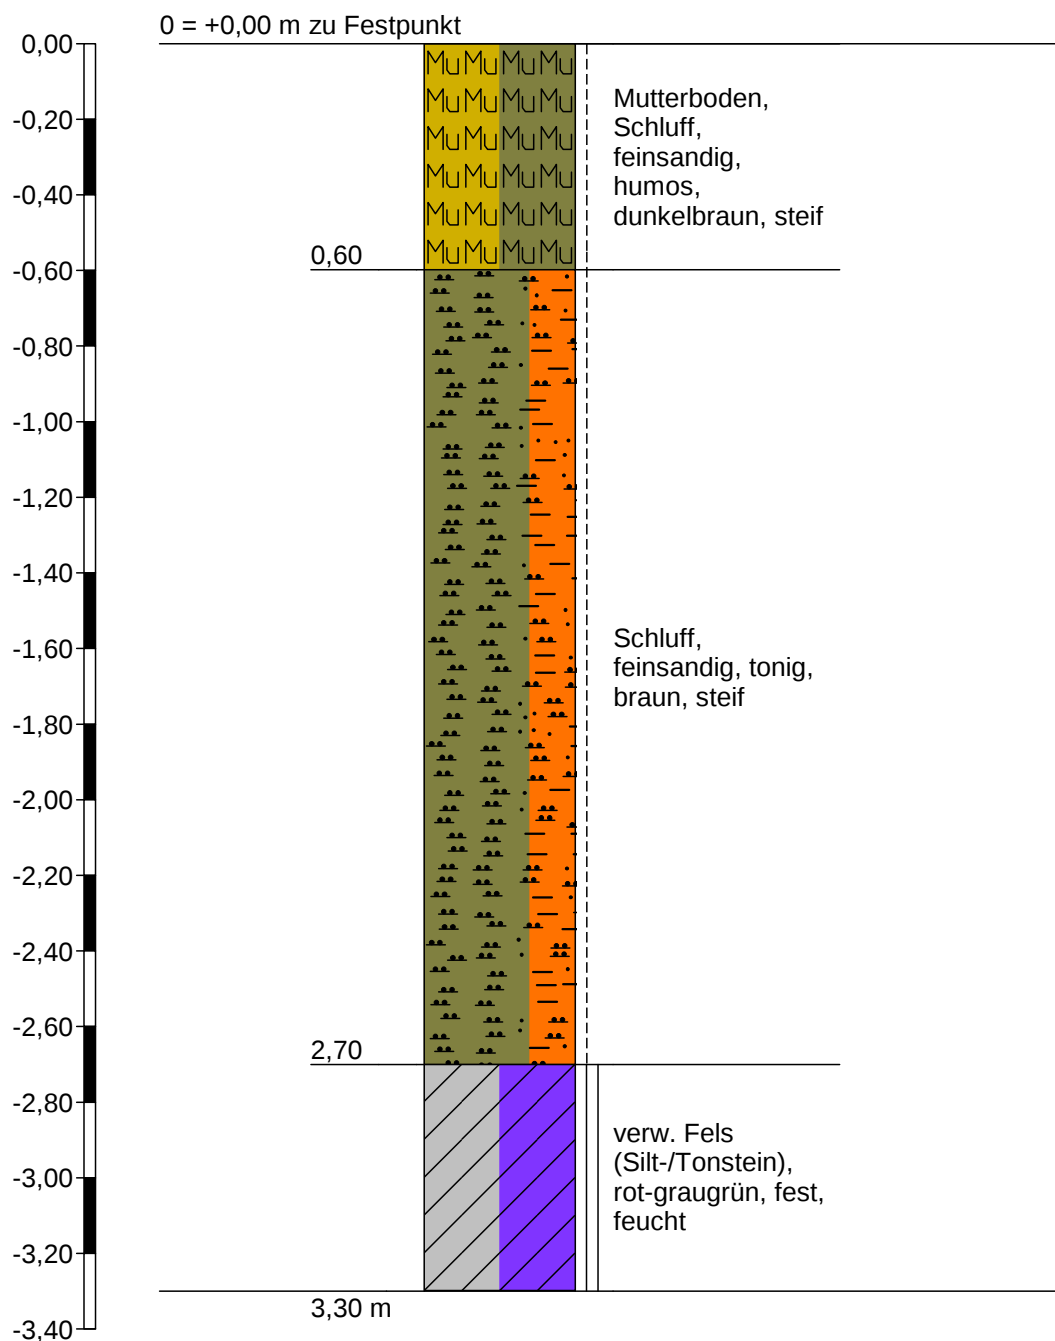

Höhenmaßstab 1:20



Dipl. Geol. Jürgen Breker
Taubengasse 143
53840 Troisdorf
Tel: 0171 - 544 3435

Projekt: BV Gemeindezentrum MBG-Dierdorf

Auftraggeber: Mennoniten Brüdergemeinde
Wienau


Anlage A02

Datum: 13.11.2020

Bearb.: JB

Zeichnerische Darstellung von Bohrprofilen nach DIN 4023

S3

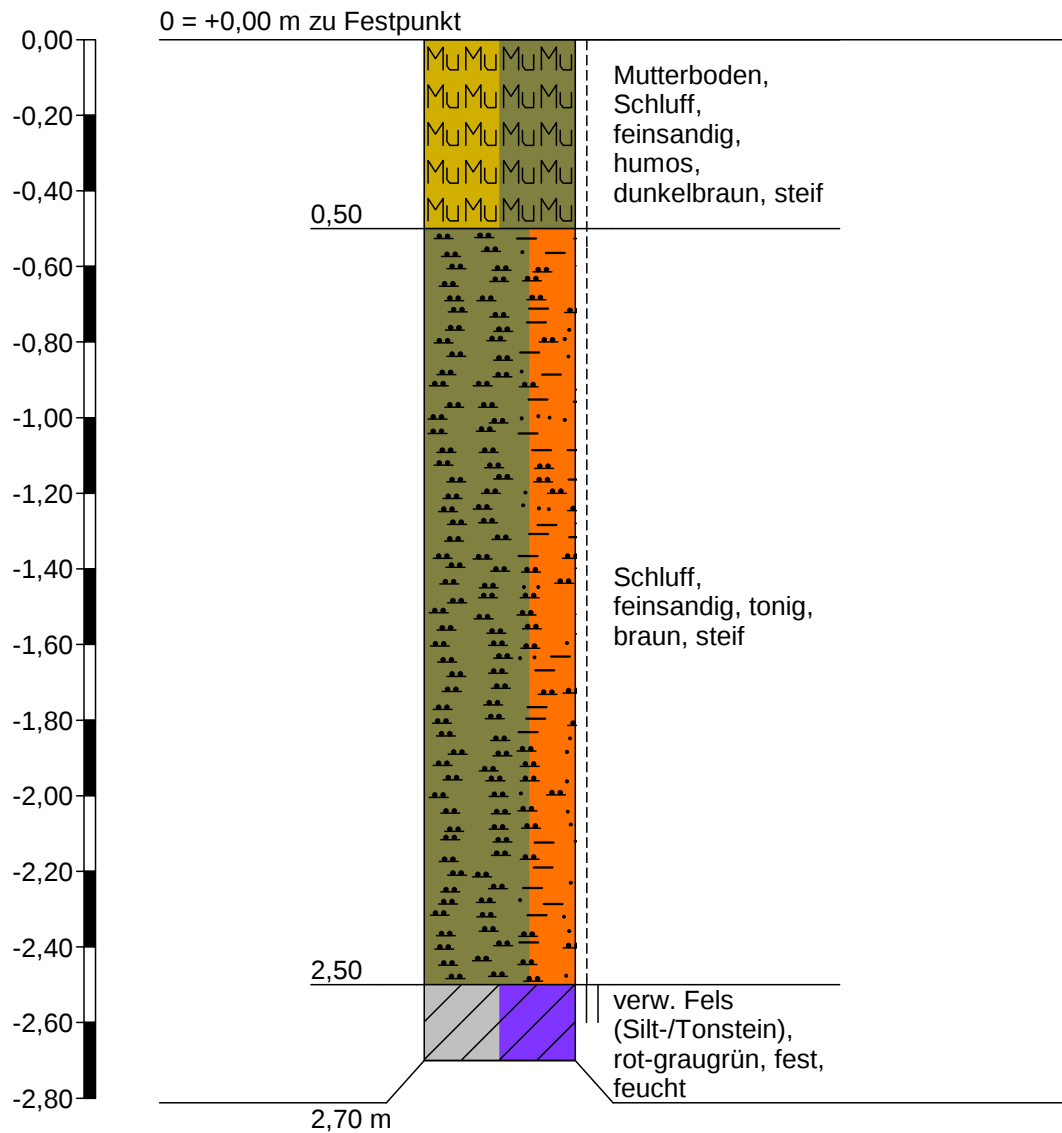

Höhenmaßstab 1:20



Dipl. Geol. Jürgen Breker
Taubengasse 143
53840 Troisdorf
Tel: 0171 - 544 3435

Projekt: BV Gemeindezentrum MBG-Dierdorf

Auftraggeber: Mennoniten Brüdergemeinde
Wienau


Anlage A02

Datum: 13.11.2020

Bearb.: JB

Zeichnerische Darstellung von Bohrprofilen nach DIN 4023

S4

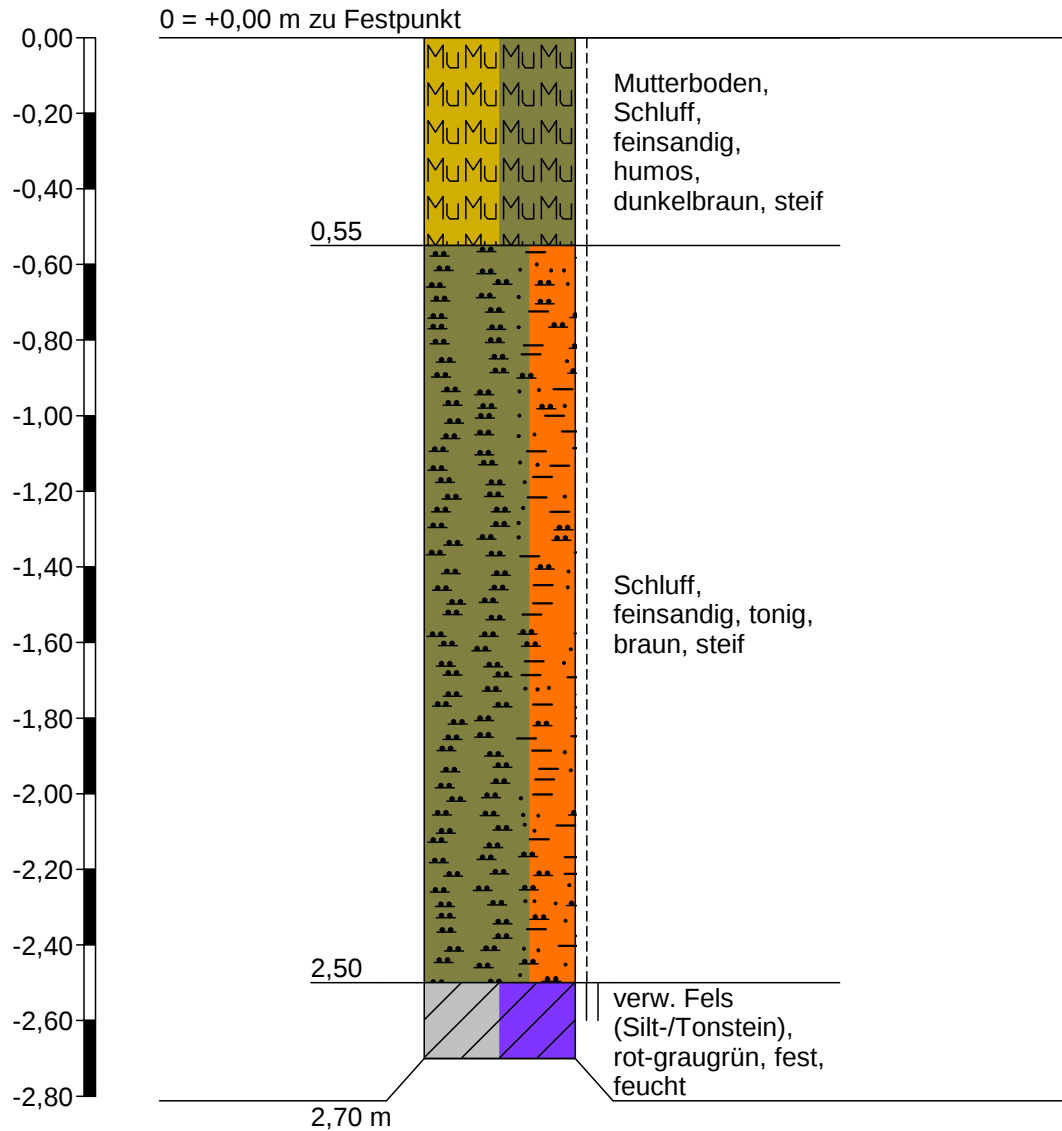

Höhenmaßstab 1:20